


建設の施工企画 ⑧

2006 AUGUST No.678 JCMMA

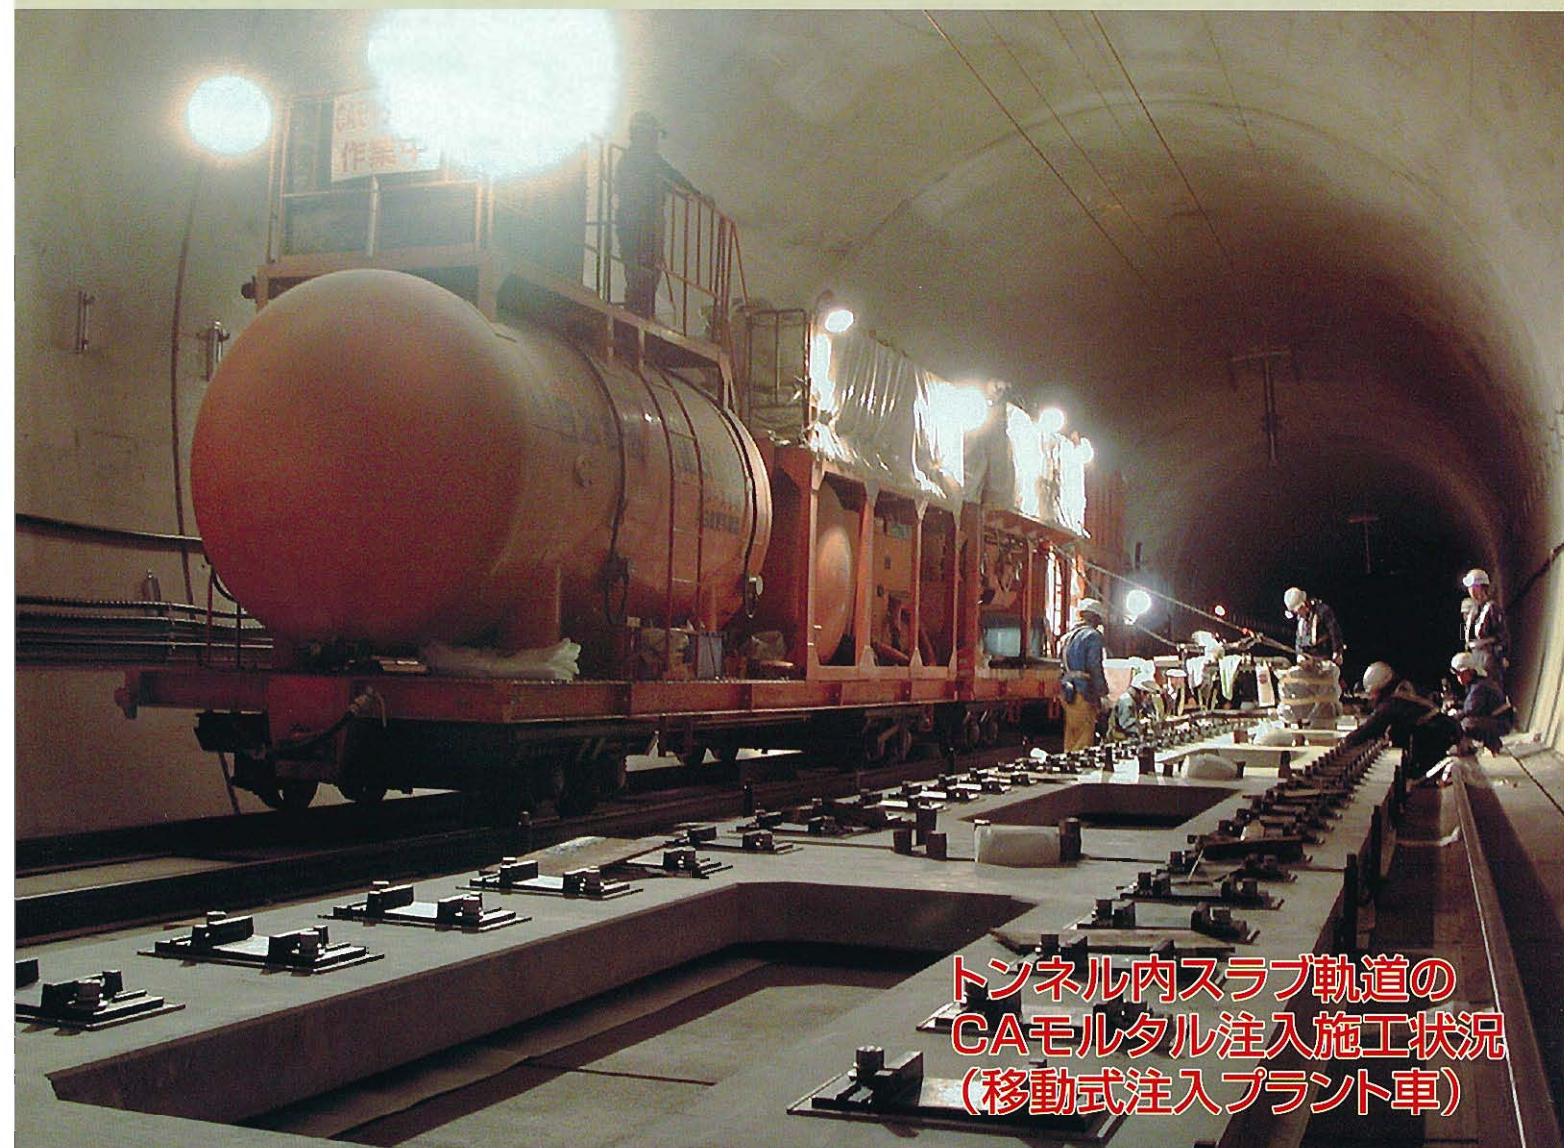

トンネル内スラブ軌道の
CAモルタル注入施工状況
(移動式注入プラント車)

標準化 特集