


# 05 土工事

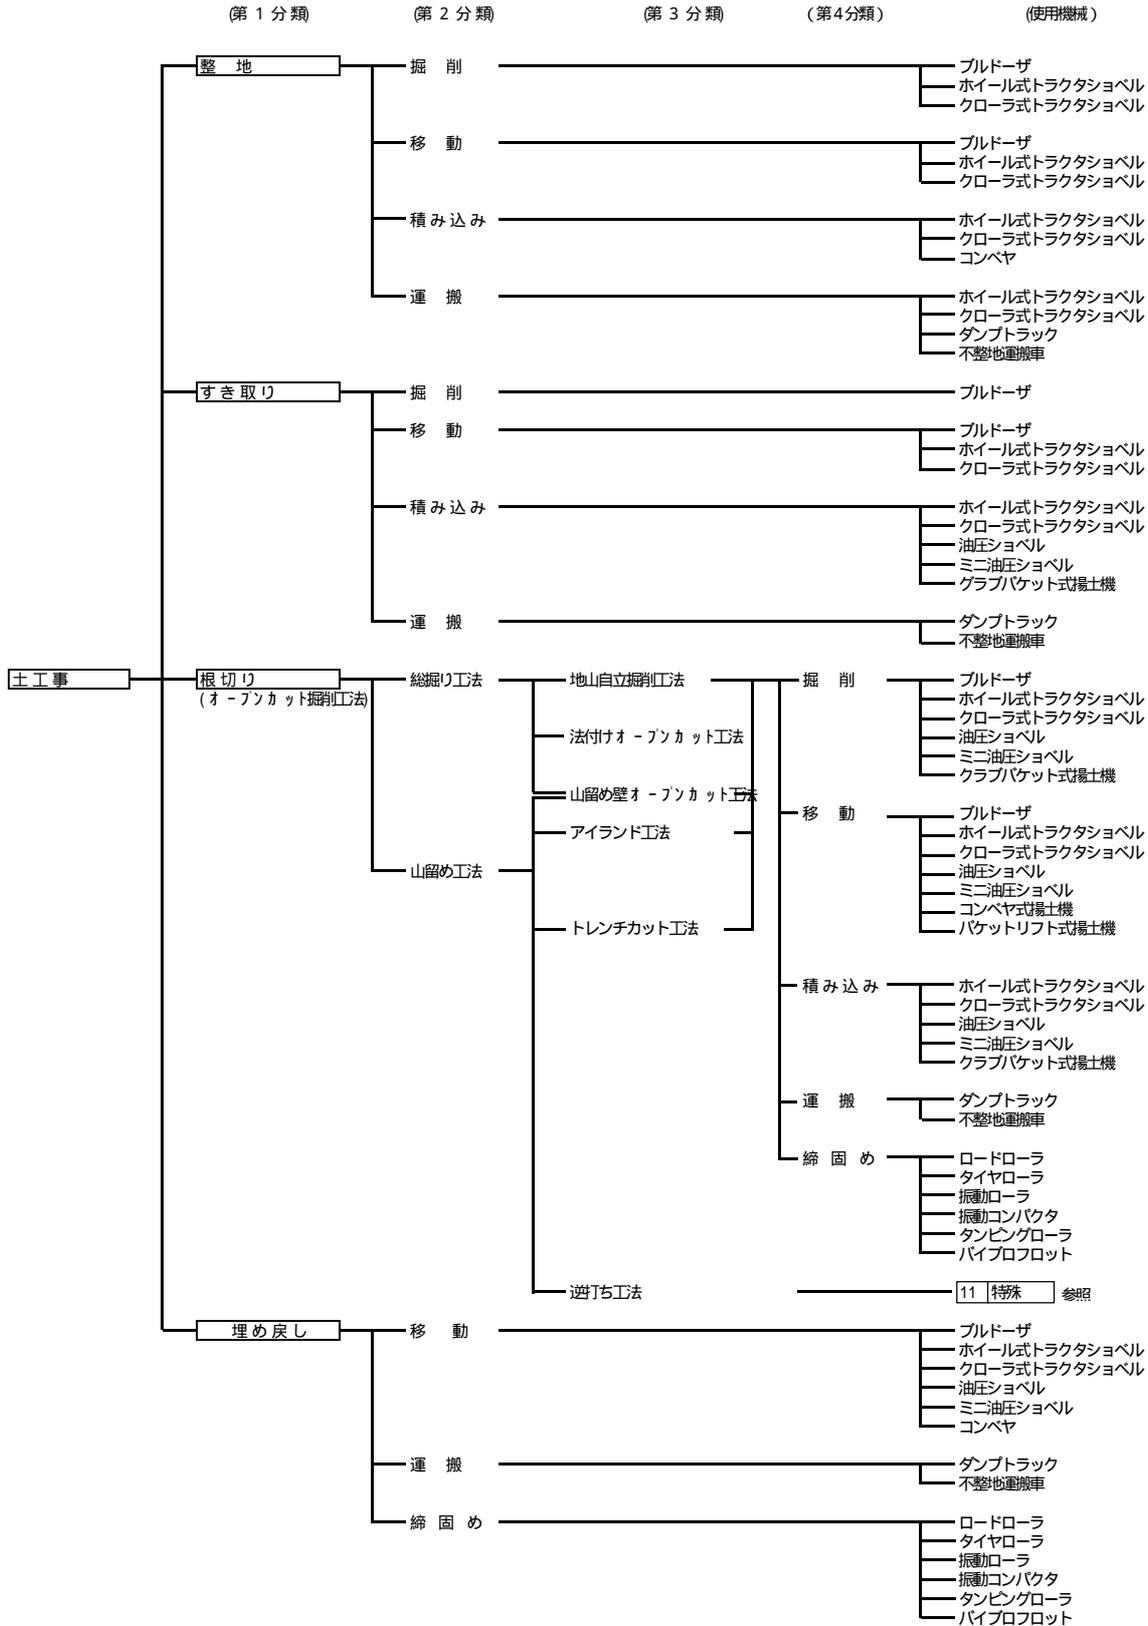

11 特殊 参照